




ROSTEN

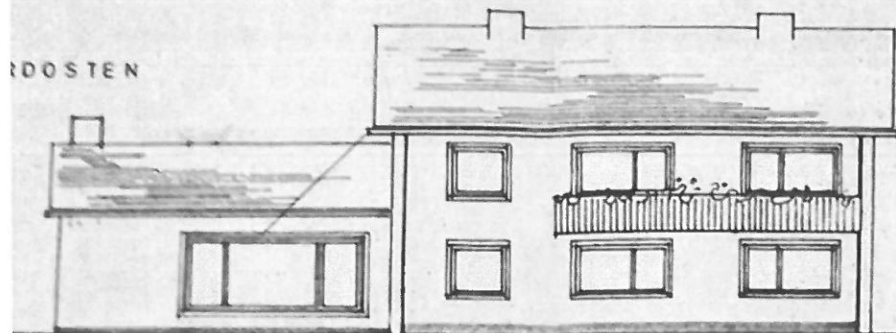


NORDWESTEN

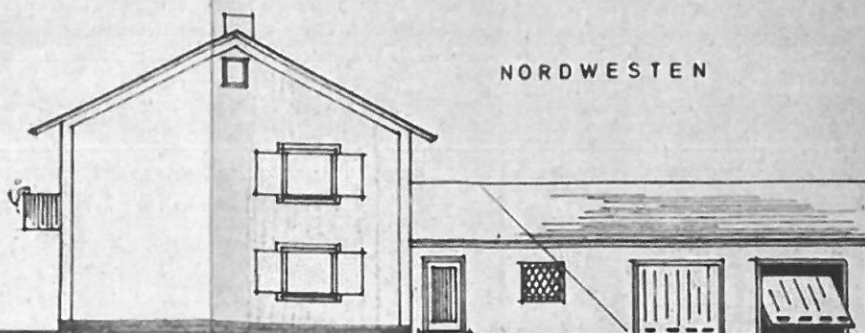


SÜDOSTEN

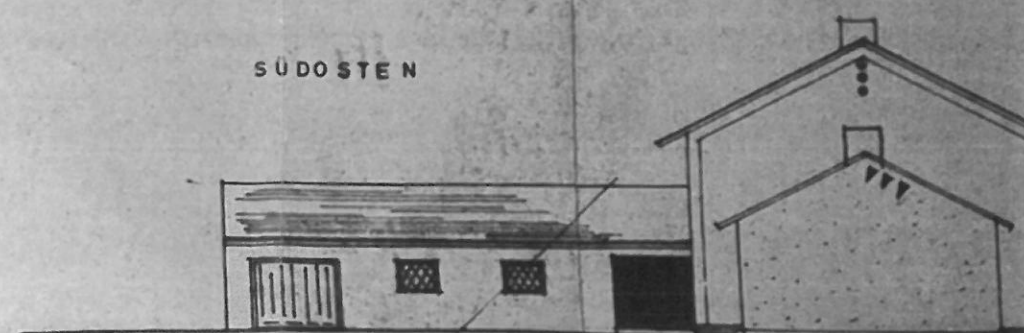

OBERGESCHOSS

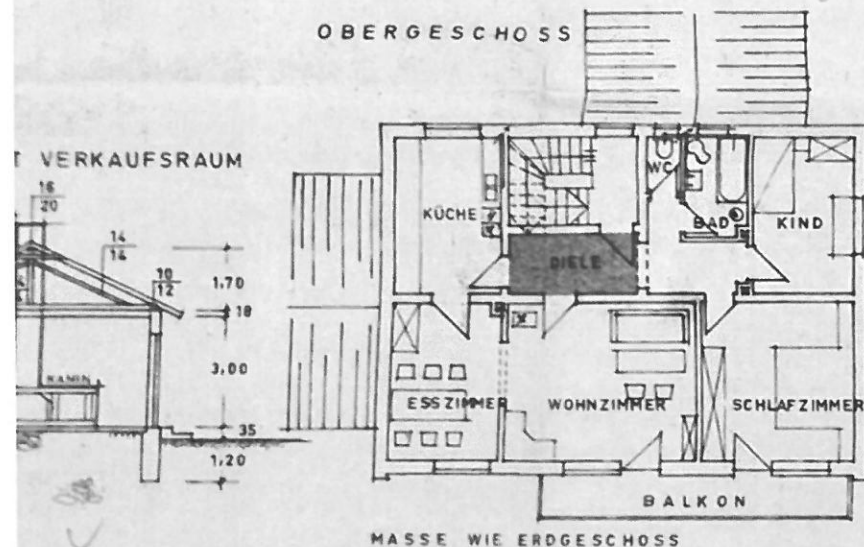


SCHNITT WOHNHAUS

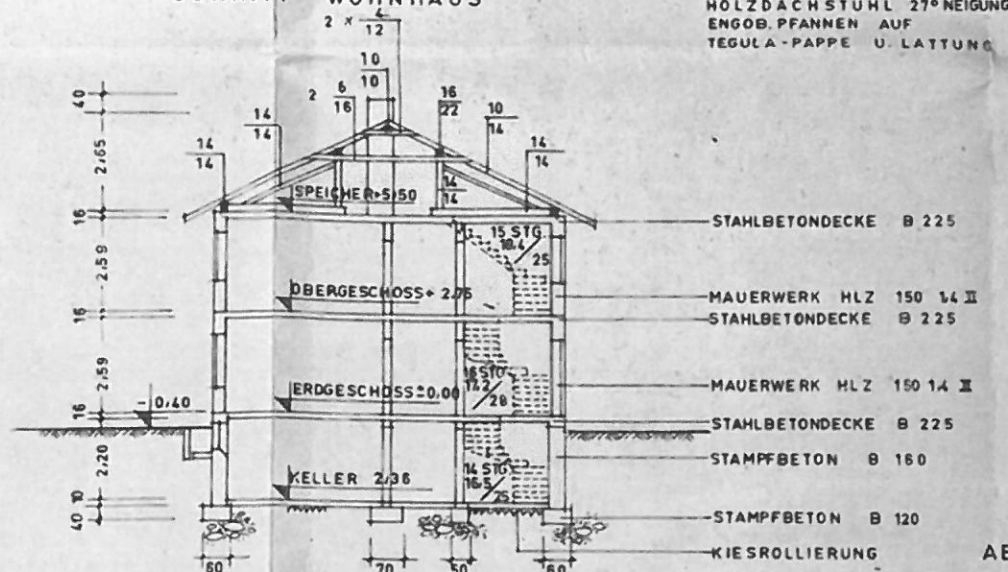


HOLZDACHSTUHL 27° NEIGUNG
ENGEB. PFANNEN AUF
TEGULA-PAPPE U. LATTUNG


SÜDWESTEN

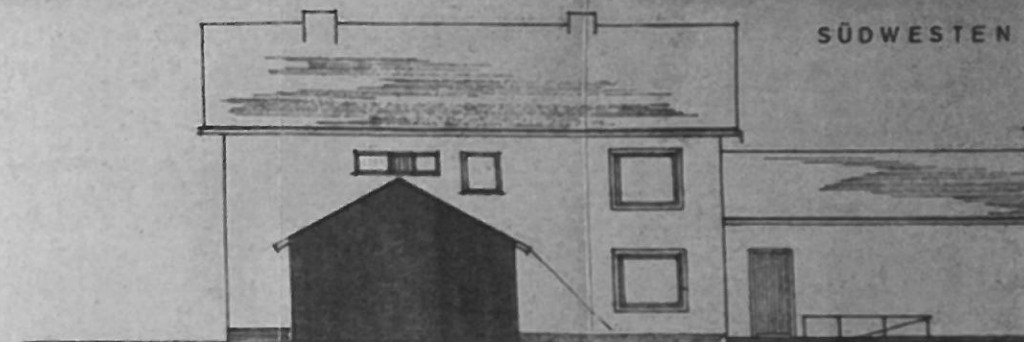


MASSIE WIE ERDGESCHOSS

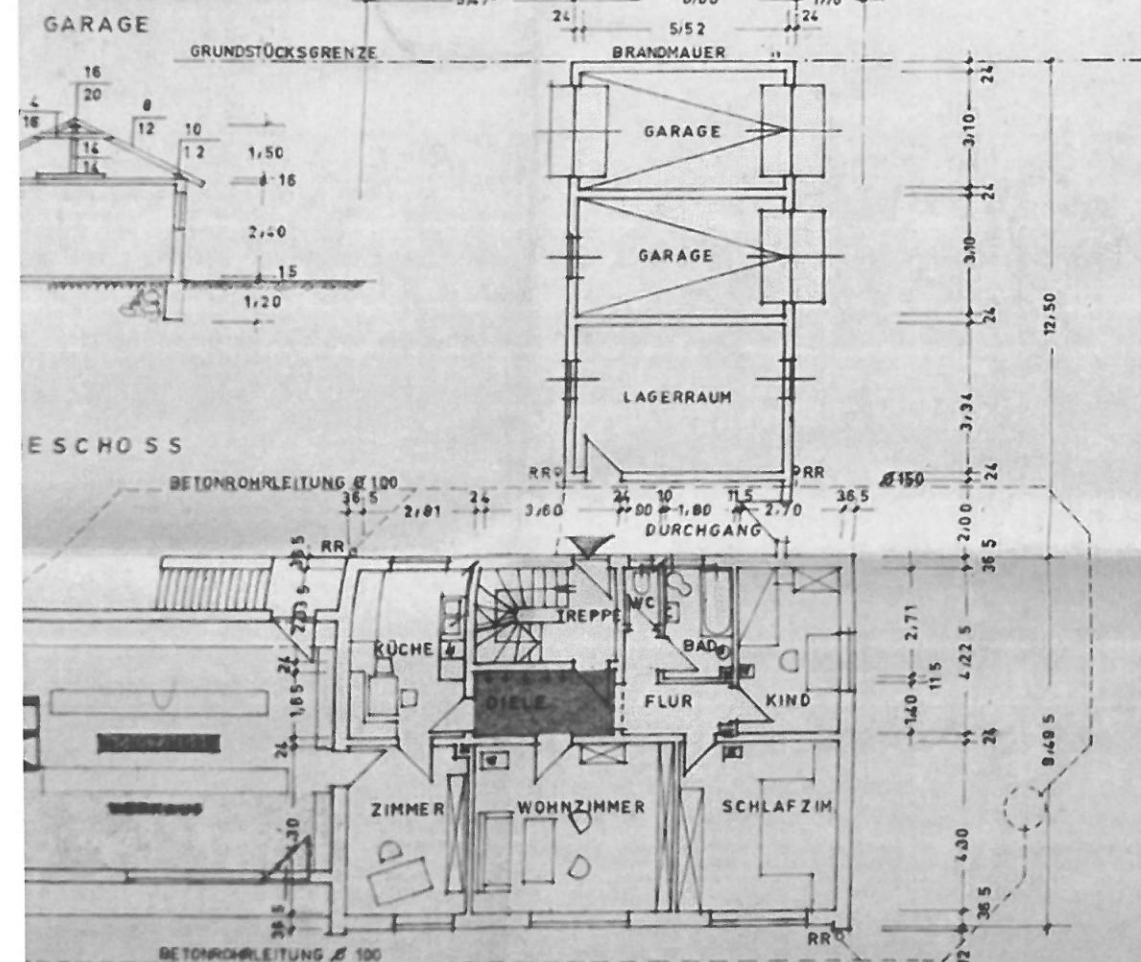

KELLER

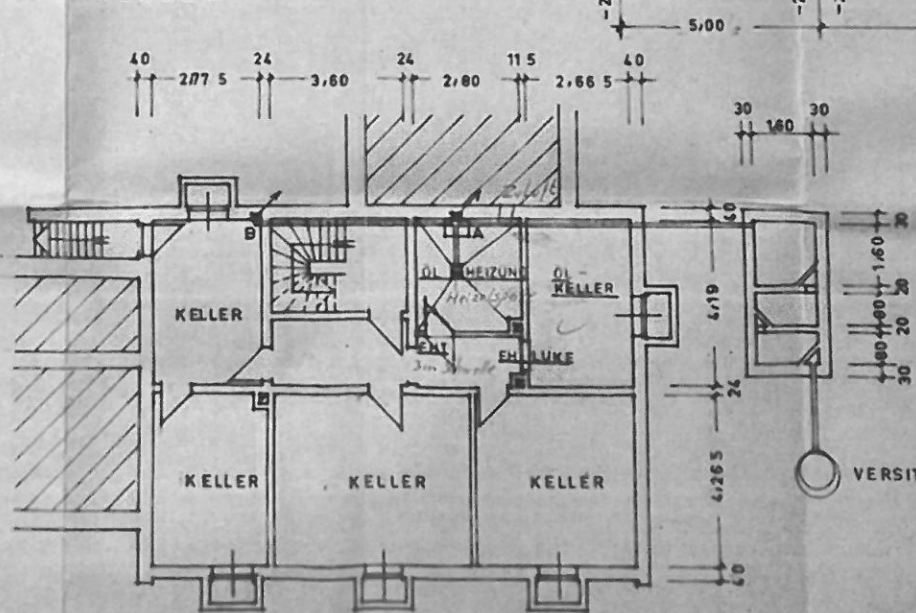

ABWASSERSYSTEM

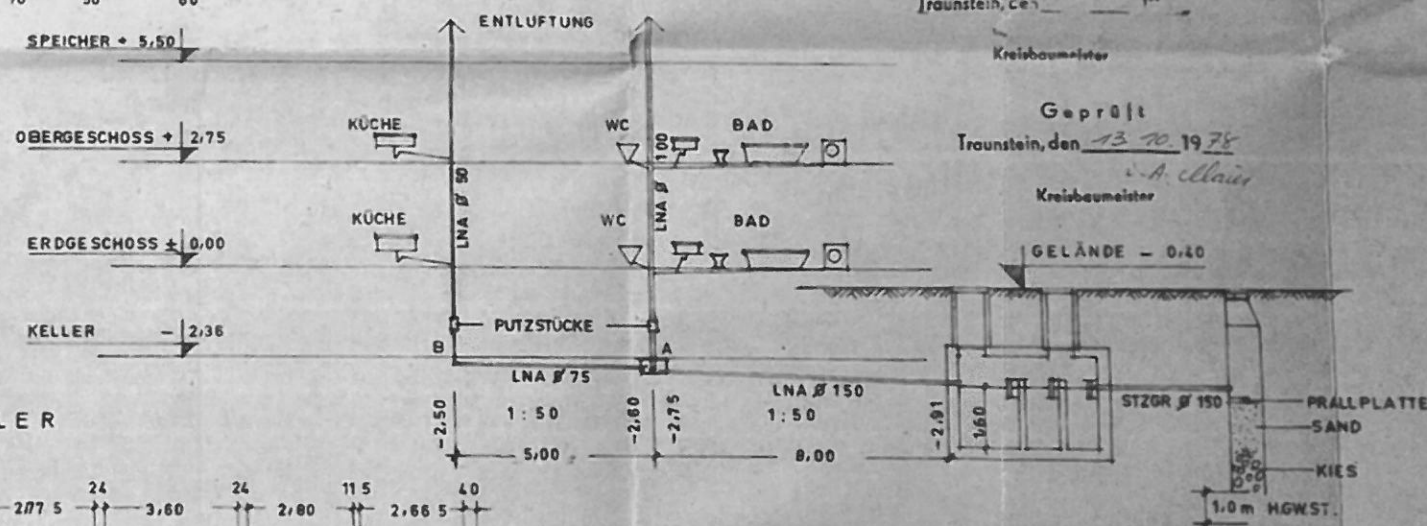

Geprüft

Traunstein, den 13.10.1978

Kreisbaumeister

Geprüft

Traunstein, den 13.10.1978

Kreisbaumeister

GELÄNDE - 0.40

ÄNDERUNGSPLAN ZUM
NEUBAU EINES ZWEIFLÜGELIGEN
MIT LADEN IM BAUGESCHOSSE
FRIDOLFING - W. 03

BAUHERR: HERBERT
8901 KISSIN

BANR 355/671 FVOM

GEÄNDERT 1. AUGUST

DER BAUHERR:

DIE NACHBARN:

DER PLANFERTIGER:

FRIDOLFING IM JULI

NORDEN

